


25'-0" 24'-0" 23'-0" 22'-0" 21'-0" 20'-0" 19'-0" 18'-0" 17'-0" 16'-0" 15'-0" 14'-0" 13'-0" 12'-0" 11'-0" 10'-0" 9'-0" 8'-0" 7'-0" 6'-0" 5'-0" 4'-0" 3'-0" 2'-0" 1'-0" 0'-0" 1'-0" 2'-0" 3'-0" 4'-0" 5'-0" 6'-0" 7'-0" 8'-0" 9'-0" 10'-0" 11'-0" 12'-0" 13'-0" 14'-0" 15'-0" 16'-0" 17'-0" 18'-0" 19'-0" 20'-0" 21'-0" 22'-0" 23'-0" 24'-0" 25'-0"

16'-0" 15'-0" 14'-0" 13'-0" 12'-0" 11'-0" 10'-0" 9'-0" 8'-0" 7'-0" 6'-0" 5'-0" 4'-0" 3'-0" 2'-0" 1'-0" 0'-0" 1'-0" 2'-0" 3'-0" 4'-0" 5'-0" 6'-0" 7'-0" 8'-0" 9'-0" 10'-0" 11'-0" 12'-0" 13'-0" 14'-0" 15'-0" 16'-0" 17'-0" 18'-0" 19'-0" 20'-0" 21'-0" 22'-0" 23'-0" 24'-0" 25'-0"

	<h1>PLAN AU SOL</h1>		échelle : 3/16" = 1'-0" 1/5
	scénographie :		Théâtre de Quat'Sous mise en scène : avril 2021

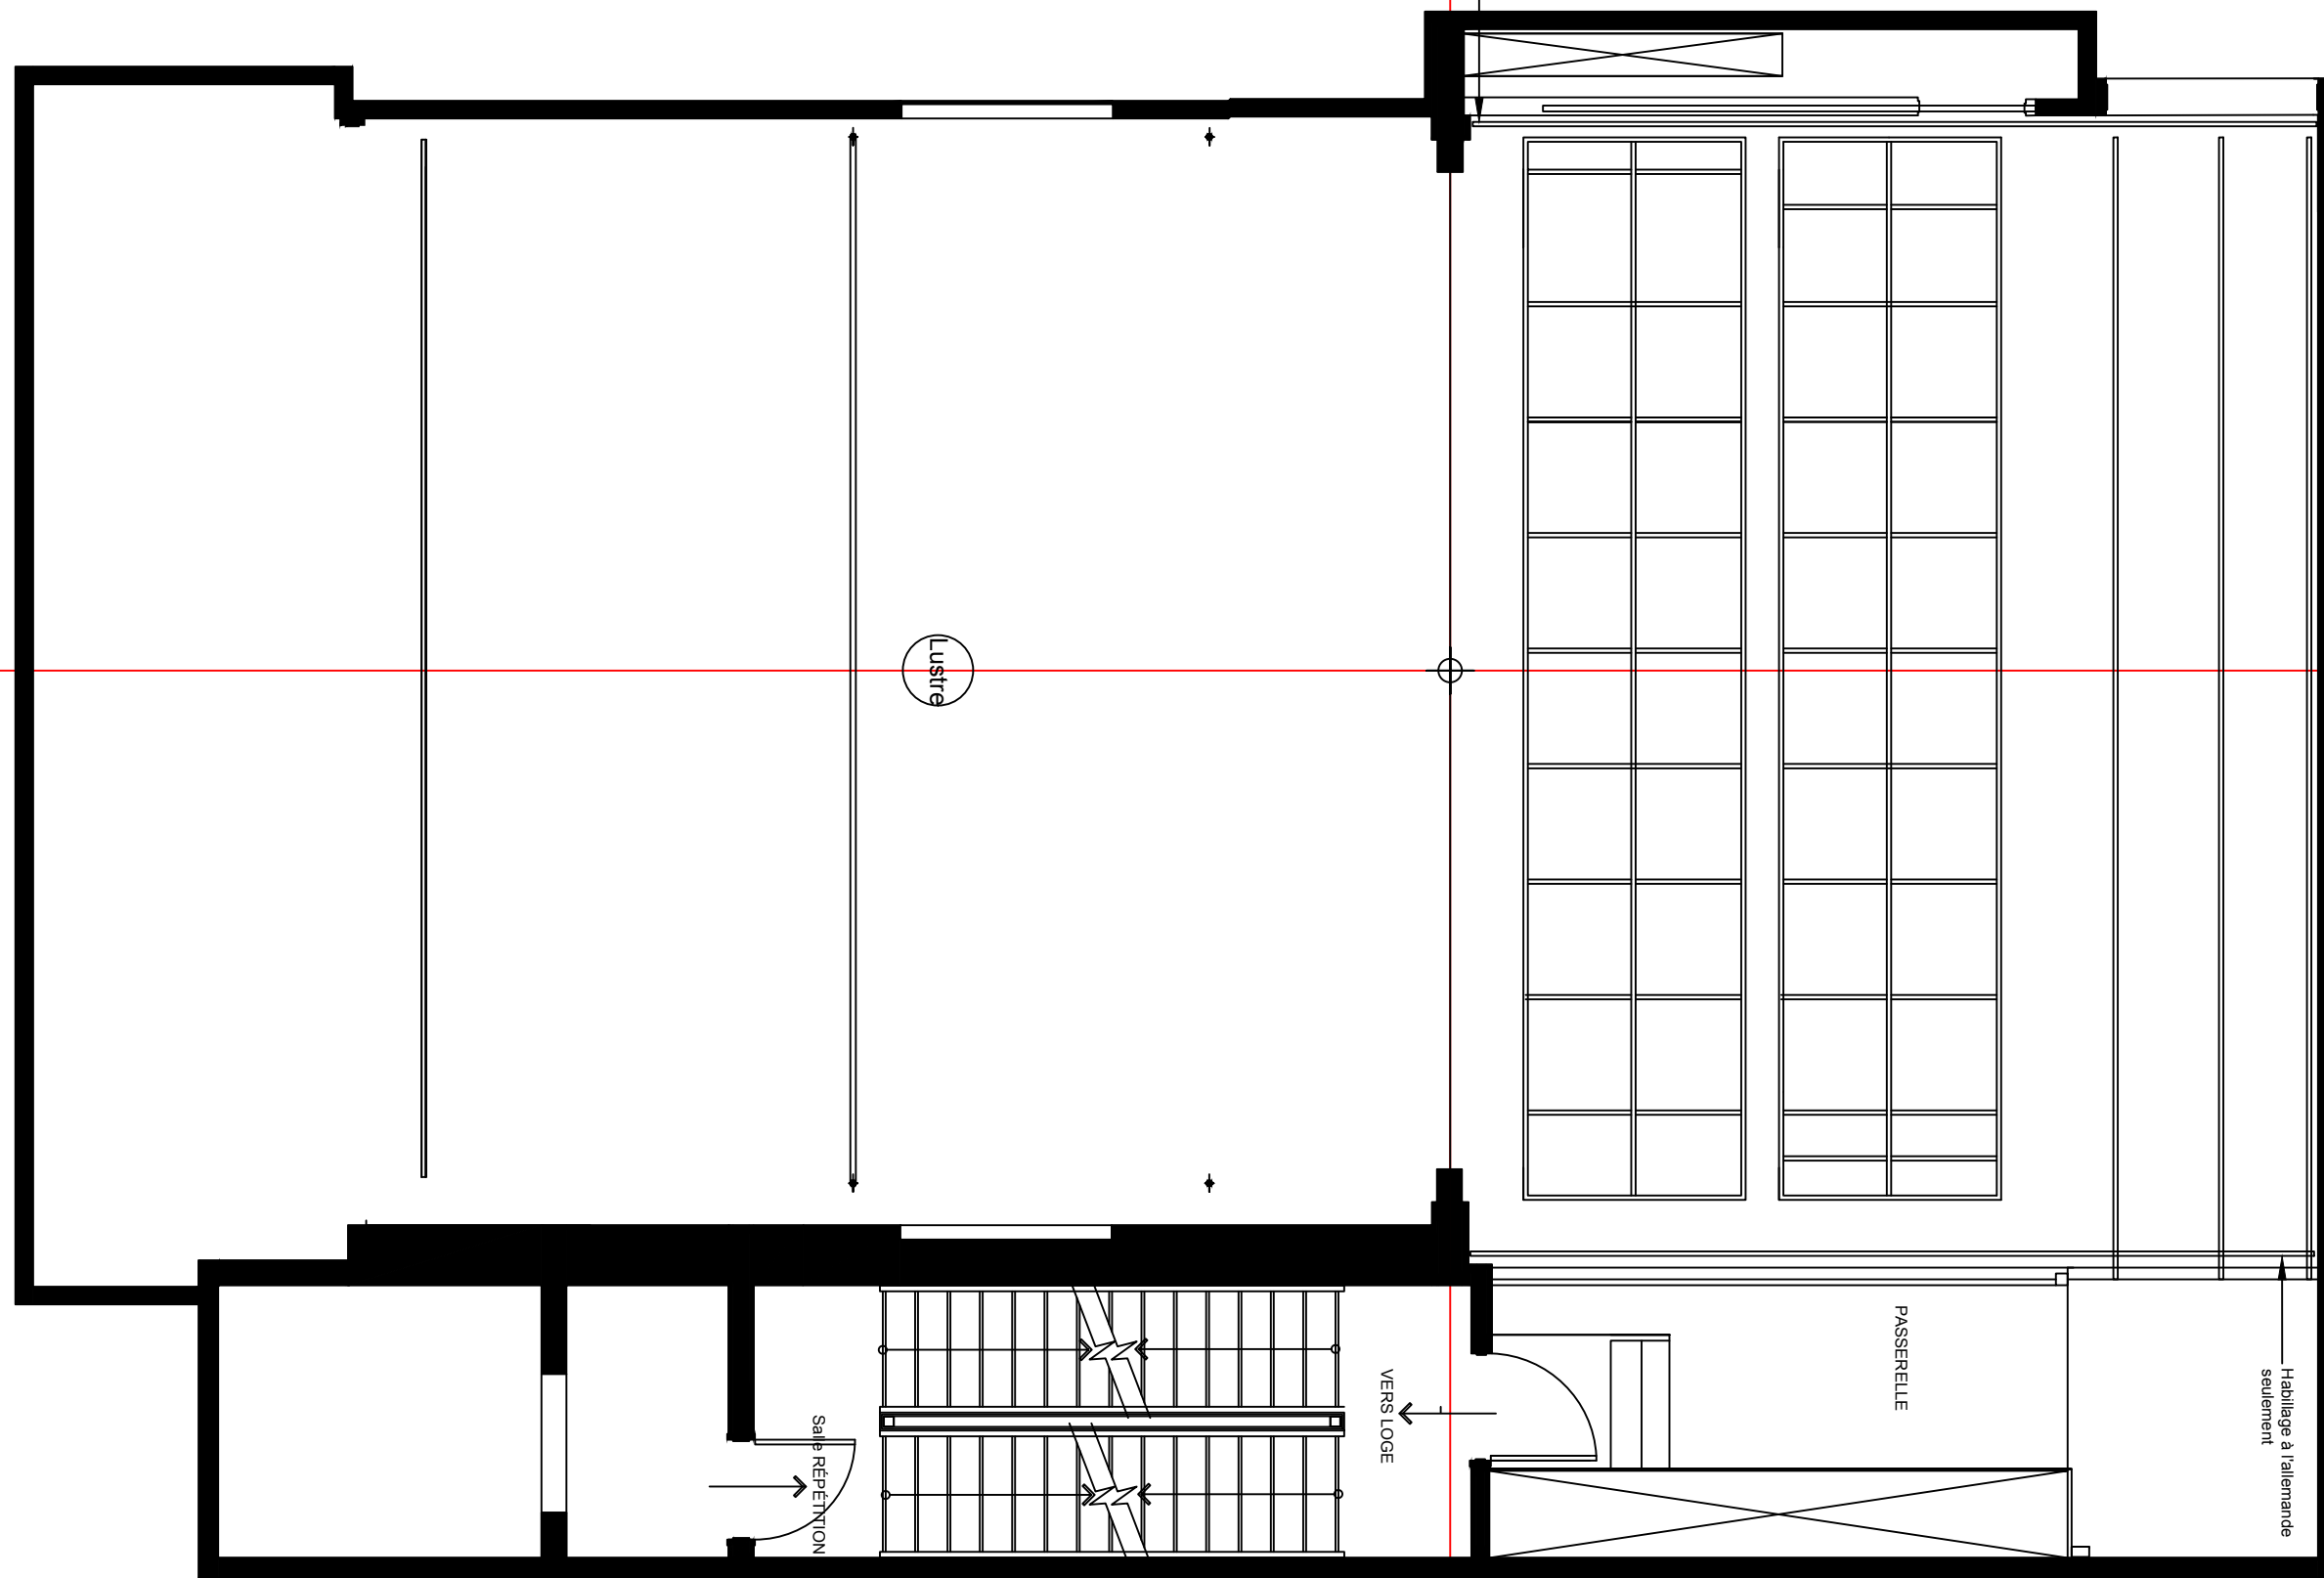


25'-0" 24'-0" 23'-0" 22'-0" 21'-0" 20'-0" 19'-0" 18'-0" 17'-0" 16'-0" 15'-0" 14'-0" 13'-0" 12'-0" 11'-0" 10'-0" 9'-0" 8'-0" 7'-0" 6'-0" 5'-0" 4'-0" 3'-0" 2'-0" 1'-0" 0'-0" 1'-0" 2'-0" 3'-0" 4'-0" 5'-0" 6'-0" 7'-0" 8'-0" 9'-0" 10'-0" 11'-0" 12'-0" 13'-0" 14'-0" 15'-0" 16'-0" 17'-0" 18'-0" 19'-0" 20'-0" 21'-0" 22'-0" 23'-0" 24'-0" 25'-0"


16'-0" 15'-0" 14'-0" 13'-0" 12'-0" 11'-0" 10'-0" 9'-0" 8'-0" 7'-0" 6'-0" 5'-0" 4'-0" 3'-0" 2'-0" 1'-0" 0'-0" 1'-0" 2'-0" 3'-0" 4'-0" 5'-0" 6'-0" 7'-0" 8'-0" 9'-0" 10'-0" 11'-0" 12'-0" 13'-0" 14'-0" 15'-0" 16'-0" 17'-0" 18'-0" 19'-0" 20'-0" 21'-0" 22'-0" 23'-0" 24'-0" 25'-0"


	ACCROCHAGE	échelle : 3/16" = 1'-0" 2 / 5
	scénographie :	mise en scène : avril 2021

Théâtre de Quat'Sous

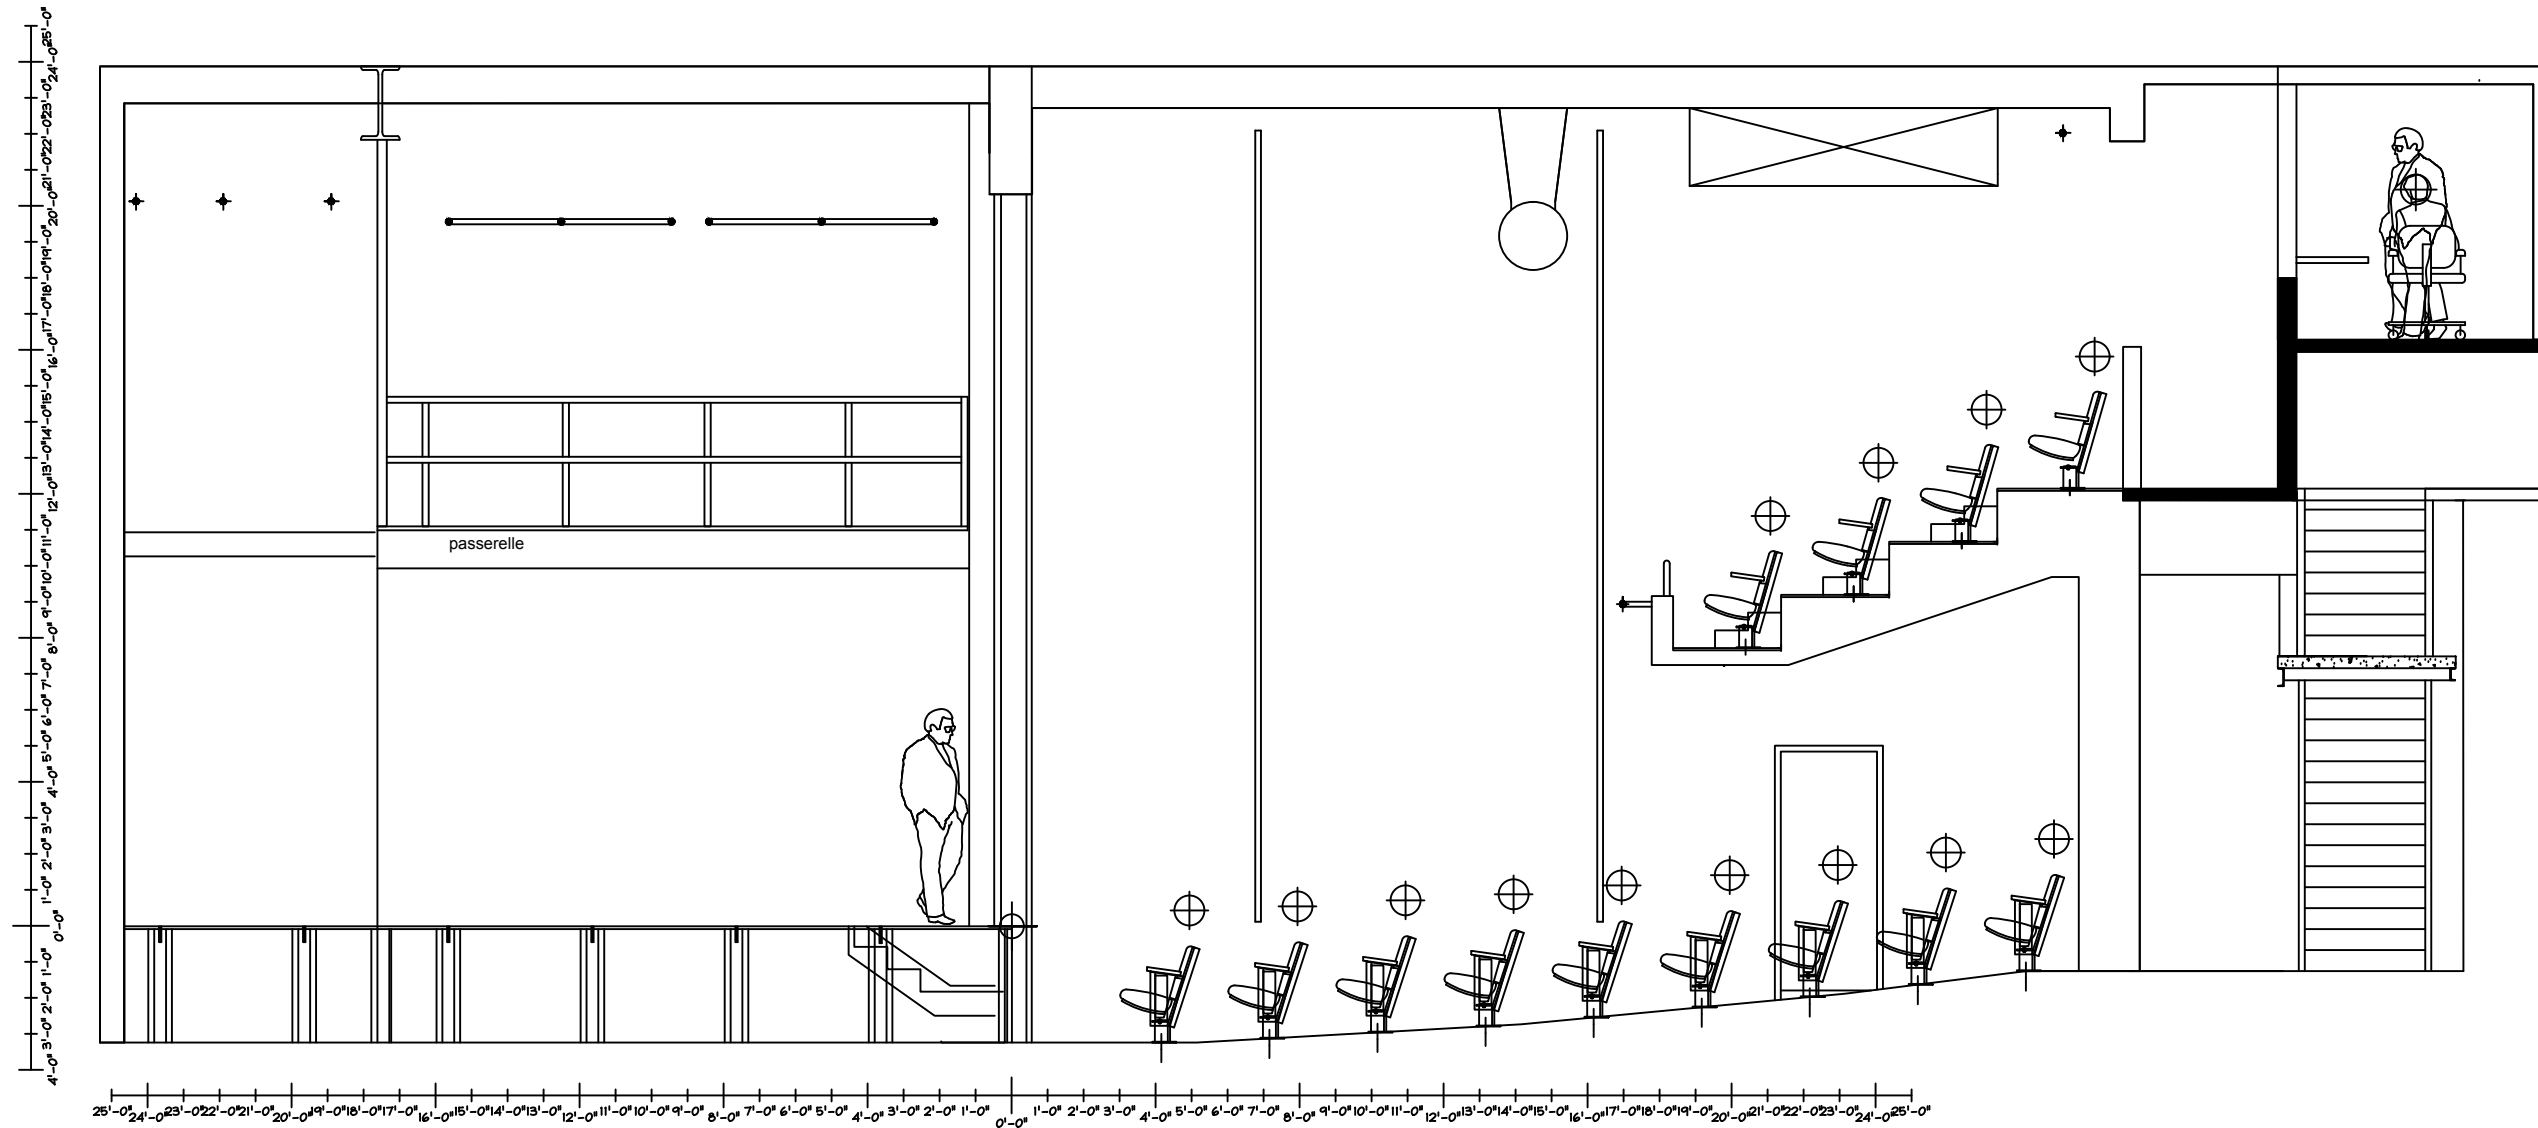




	<h1>COUPE COUR</h1>		échelle : 3/16" = 1'-0"	$\frac{3}{5}$
	scénographie :			Théâtre de Quat'Sous
mise en scène :			avril 2021	

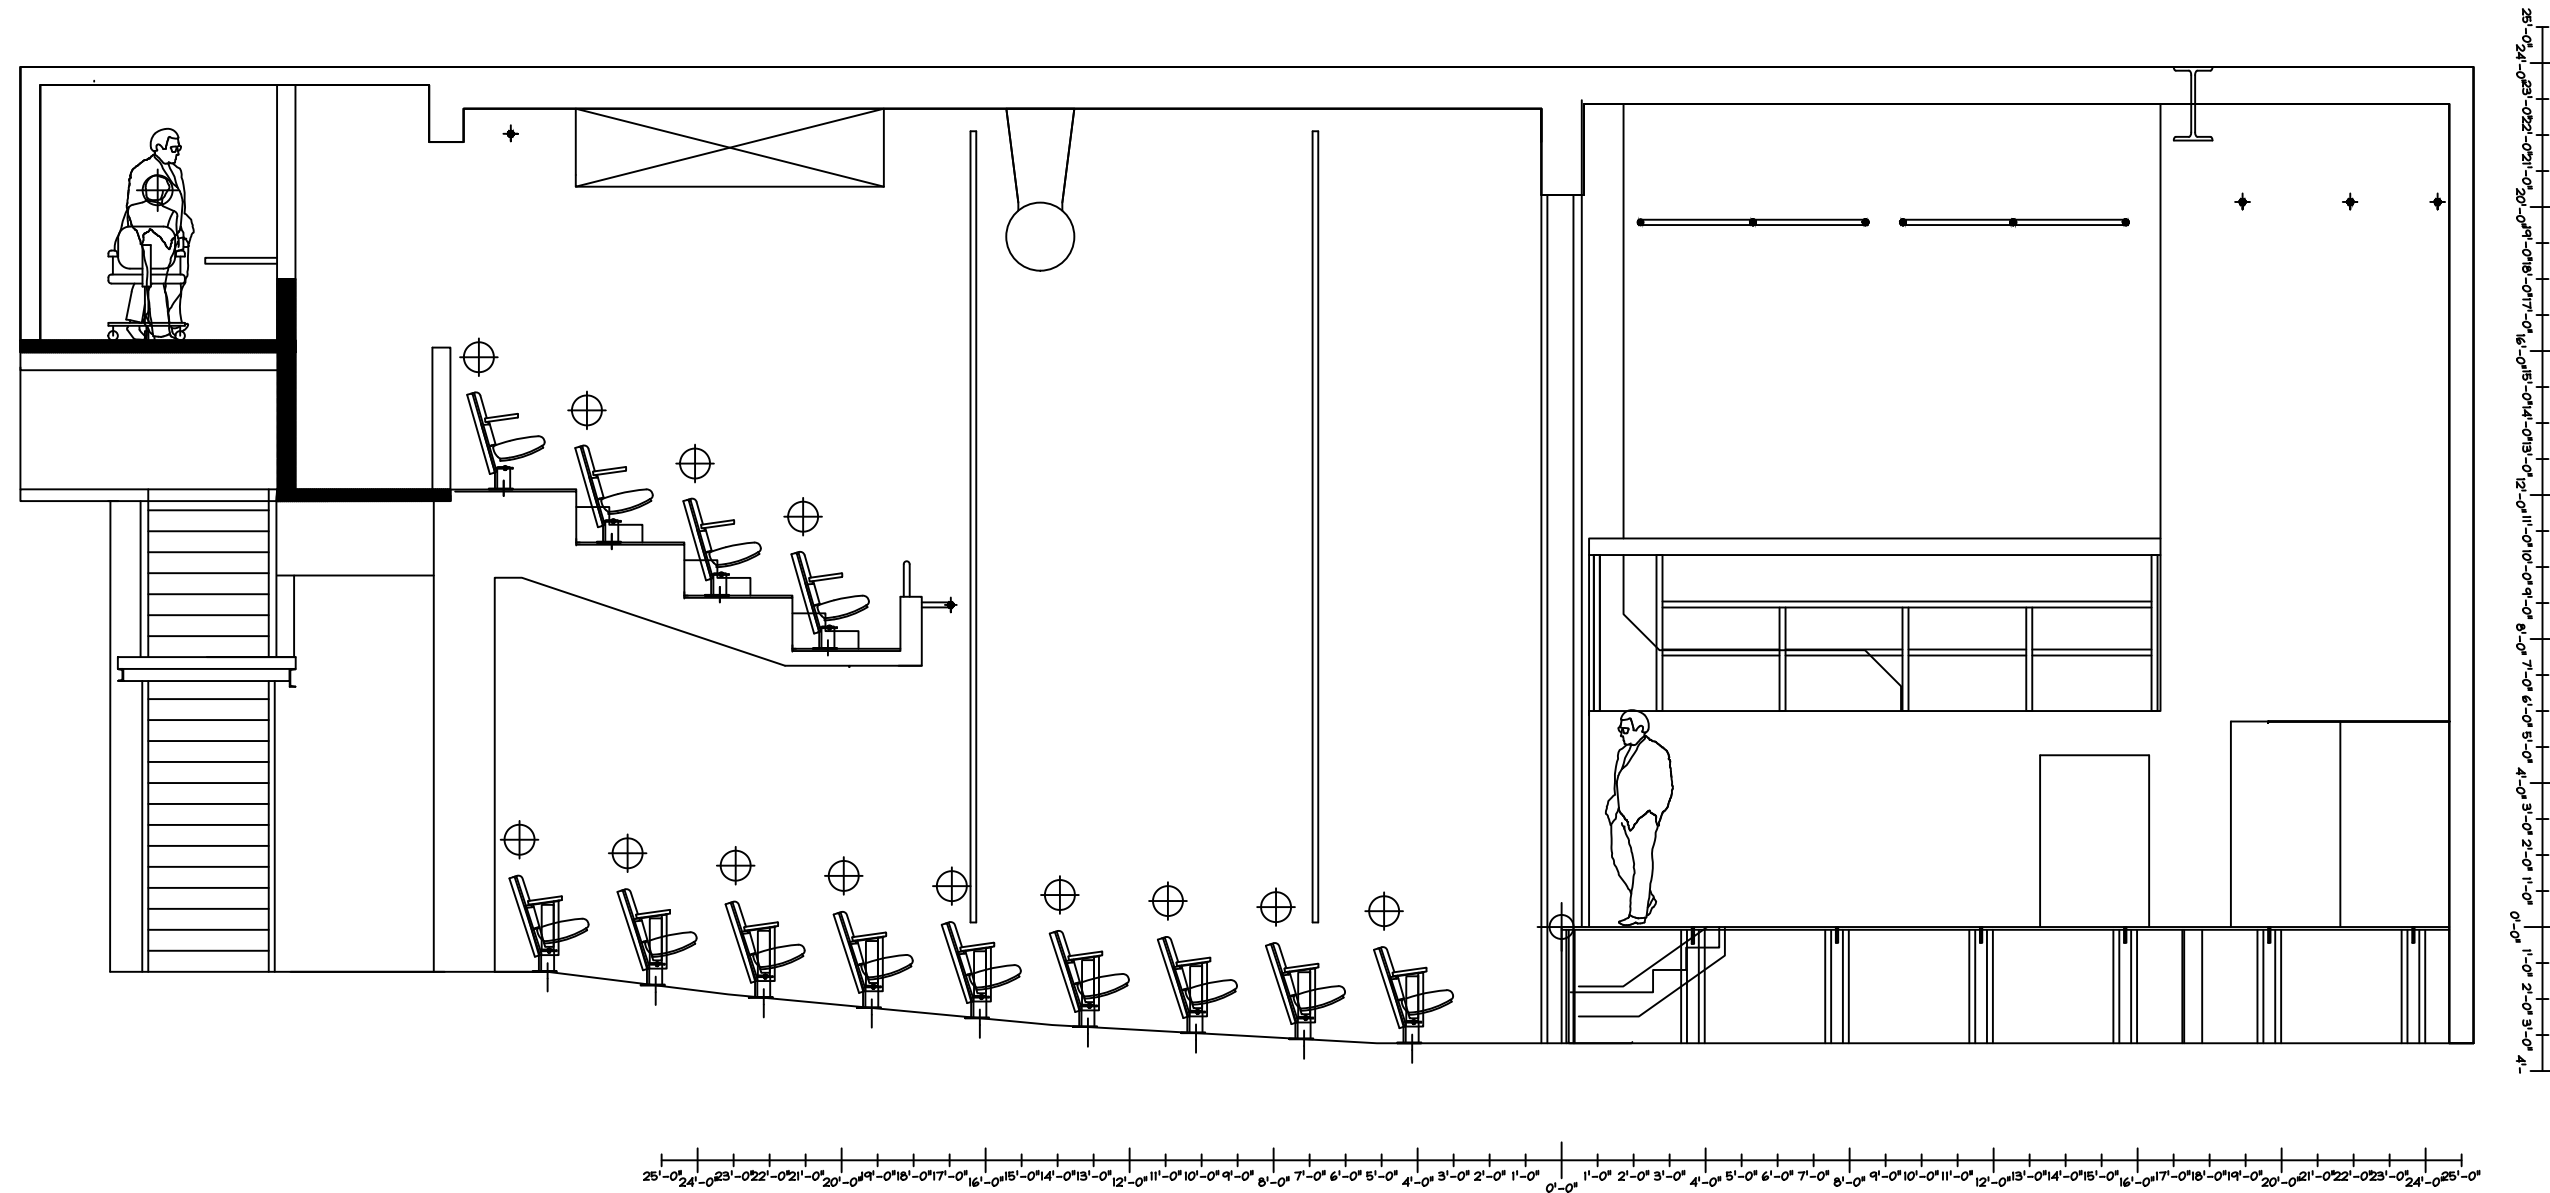

	<h1>COUPE JARDIN</h1>		échelle : 3/16" = 1'-0"	4 / 5
	Théâtre de Quat'Sous			
	scénographie :	mise en scène :	avril 2021	

GRILLE MOBILE 1

FRISE RIGIDE AMOVIBLE

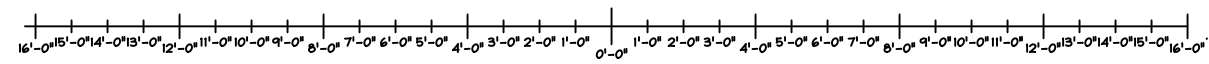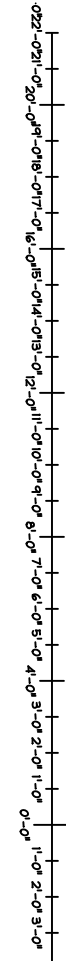 

VUE FACE échelle : 3/16" = 1'-0" 5 / 5

Théâtre de Quat'Sous

scénographie : mise en scène : avril 2021