

25'-0" 24'-0" 23'-0" 22'-0" 21'-0" 20'-0" 19'-0" 18'-0" 17'-0" 16'-0" 15'-0" 14'-0" 13'-0" 12'-0" 11'-0" 10'-0" 9'-0" 8'-0" 7'-0" 6'-0" 5'-0" 4'-0" 3'-0" 2'-0" 1'-0" 0'-0" 1'-0" 2'-0" 3'-0" 4'-0" 5'-0" 6'-0" 7'-0" 8'-0" 9'-0" 10'-0" 11'-0" 12'-0" 13'-0" 14'-0" 15'-0" 16'-0" 17'-0" 18'-0" 19'-0" 20'-0" 21'-0" 22'-0" 23'-0" 24'-0" 25'-0"

16'-0" 15'-0" 14'-0" 13'-0" 12'-0" 11'-0" 10'-0" 9'-0" 8'-0" 7'-0" 6'-0" 5'-0" 4'-0" 3'-0" 2'-0" 1'-0" 0'-0" 1'-0" 2'-0" 3'-0" 4'-0" 5'-0" 6'-0" 7'-0" 8'-0" 9'-0" 10'-0" 11'-0" 12'-0" 13'-0" 14'-0" 15'-0" 16'-0" 17'-0" 18'-0" 19'-0" 20'-0" 21'-0" 22'-0" 23'-0" 24'-0" 25'-0"

PLAN AU SOL


échelle : 3/16" = 1'-0" 5

Théâtre de Quat'Sous

scénographie :

mise en scène :

OCTOBRE 2022

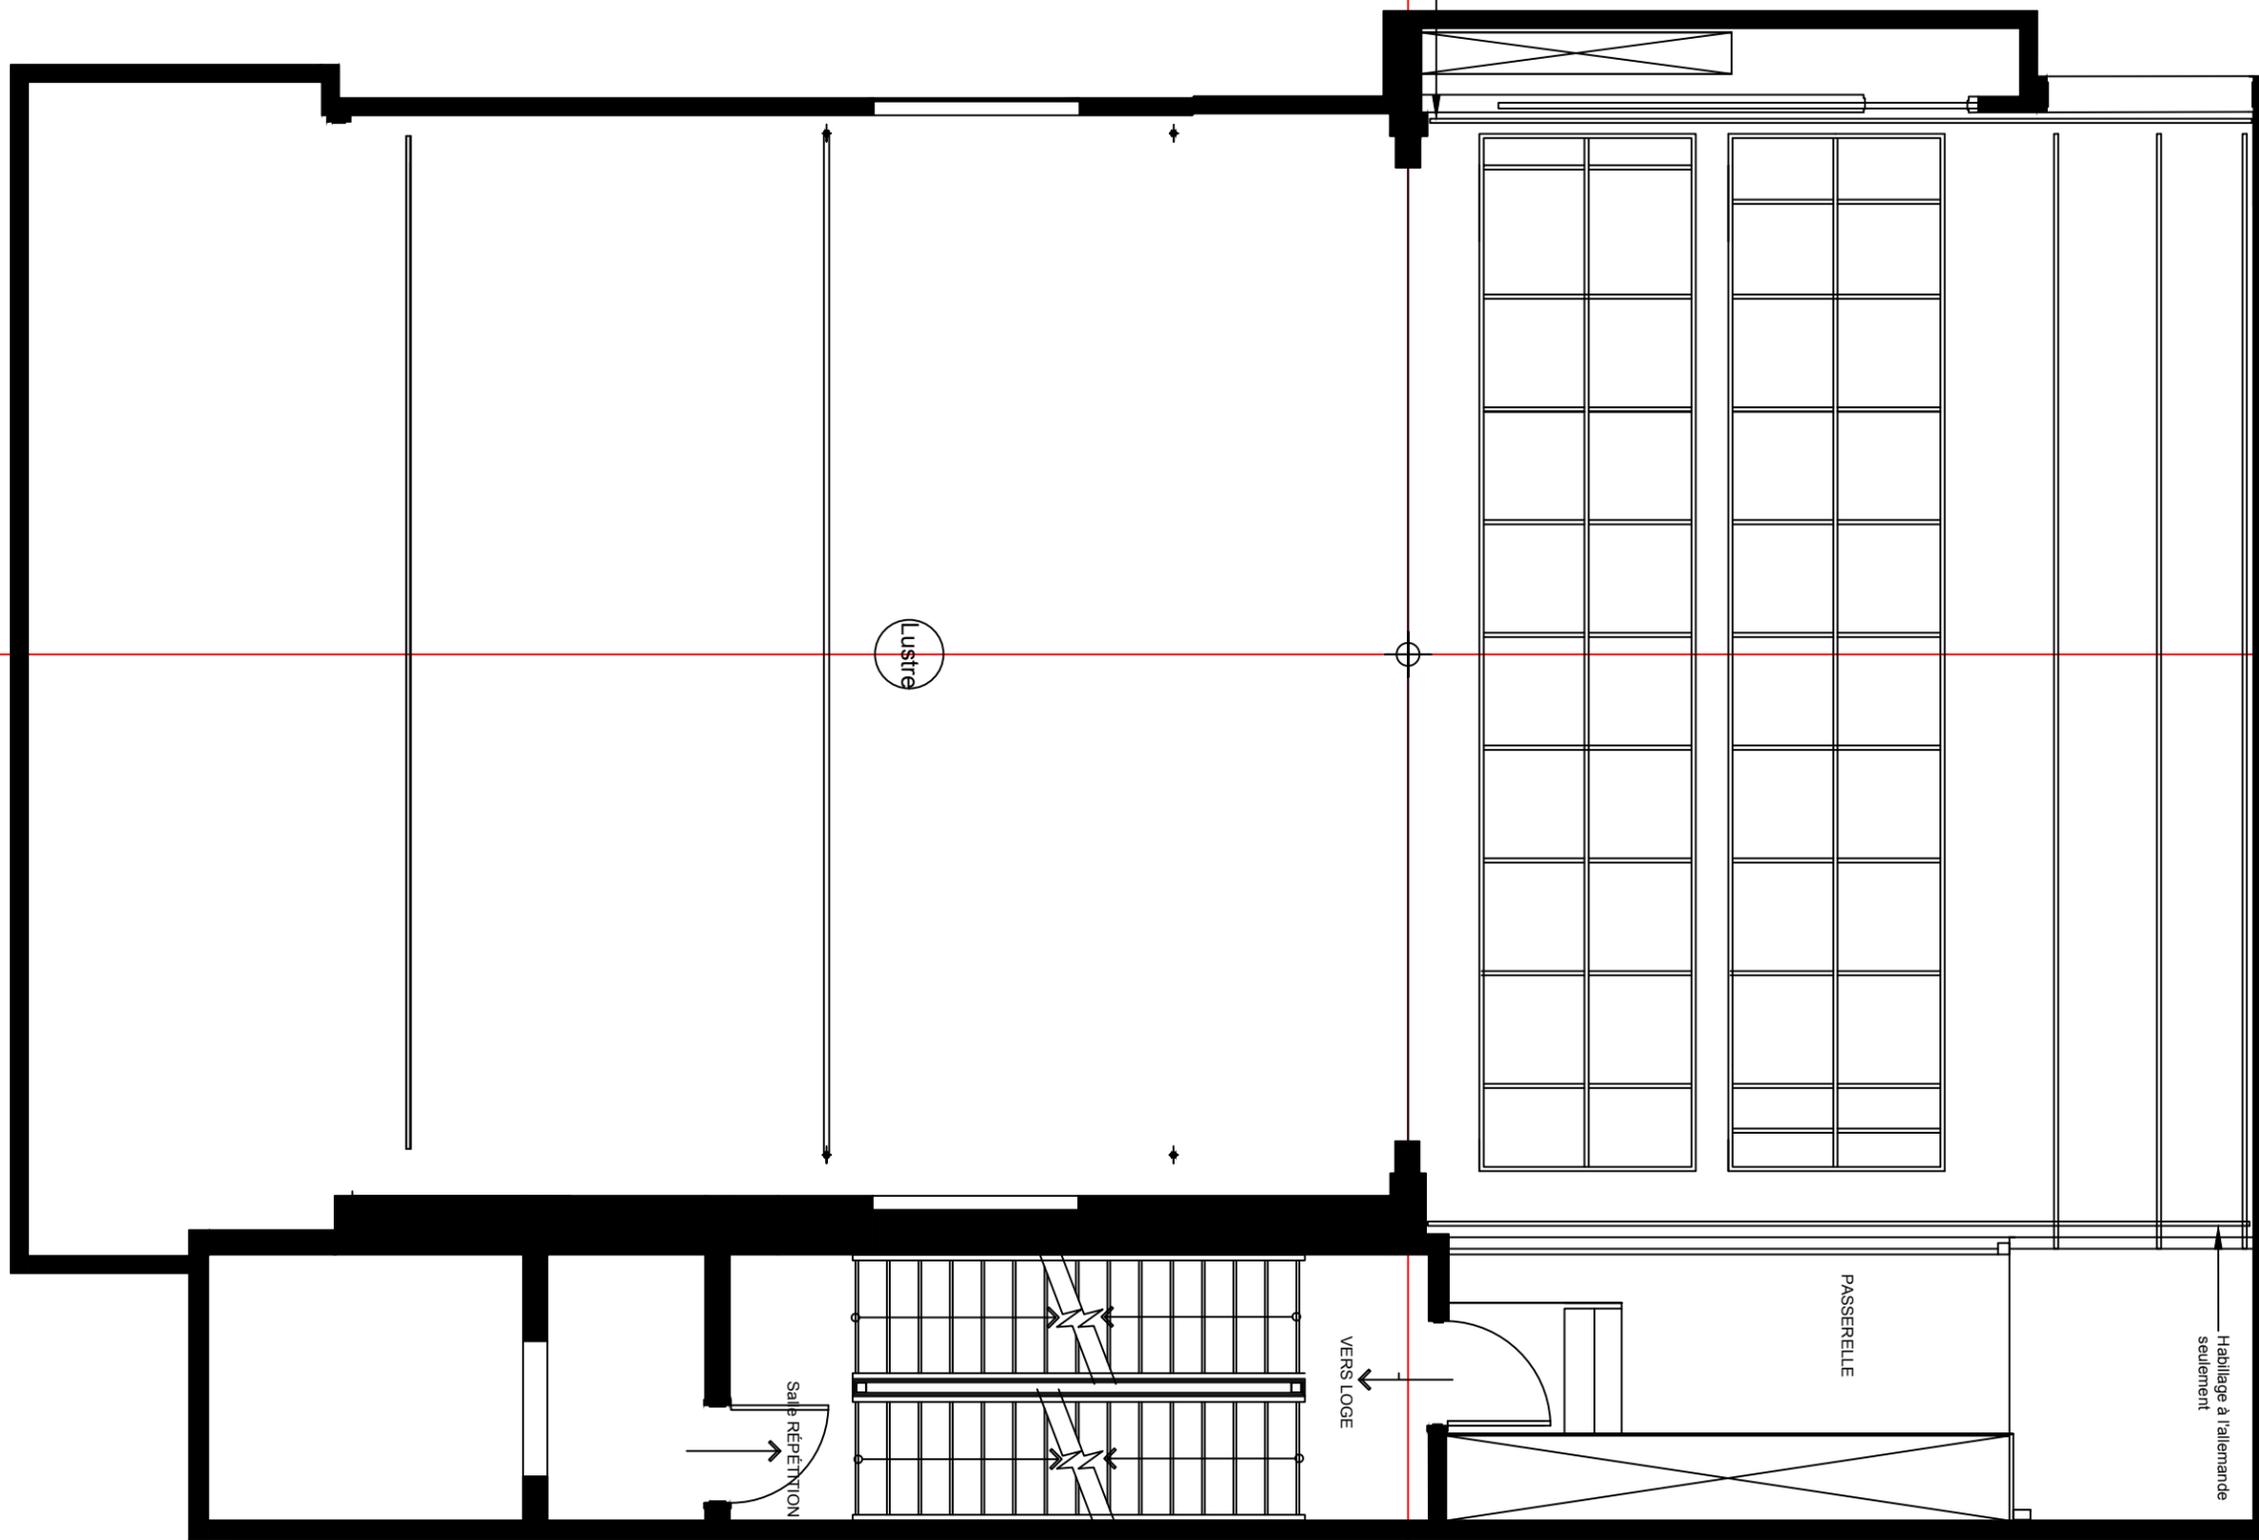

25'-0" 24'-0" 23'-0" 22'-0" 21'-0" 20'-0" 19'-0" 18'-0" 17'-0" 16'-0" 15'-0" 14'-0" 13'-0" 12'-0" 11'-0" 10'-0" 9'-0" 8'-0" 7'-0" 6'-0" 5'-0" 4'-0" 3'-0" 2'-0" 1'-0" 0'-0" 1'-0" 2'-0" 3'-0" 4'-0" 5'-0" 6'-0" 7'-0" 8'-0" 9'-0" 10'-0" 11'-0" 12'-0" 13'-0" 14'-0" 15'-0" 16'-0" 17'-0" 18'-0" 19'-0" 20'-0" 21'-0" 22'-0" 23'-0" 24'-0" 25'-0"

16'-0" 15'-0" 14'-0" 13'-0" 12'-0" 11'-0" 10'-0" 9'-0" 8'-0" 7'-0" 6'-0" 5'-0" 4'-0" 3'-0" 2'-0" 1'-0" 0'-0" 1'-0" 2'-0" 3'-0" 4'-0" 5'-0" 6'-0" 7'-0" 8'-0" 9'-0" 10'-0" 11'-0" 12'-0" 13'-0" 14'-0" 15'-0" 16'-0" 17'-0" 18'-0" 19'-0" 20'-0" 21'-0" 22'-0" 23'-0" 24'-0" 25'-0"

ACCROCHAGE


échelle : 3/16" = 1'-0" 2/5

Théâtre de Quat'Sous

scénographie :

mise en scène :

octobre 2022

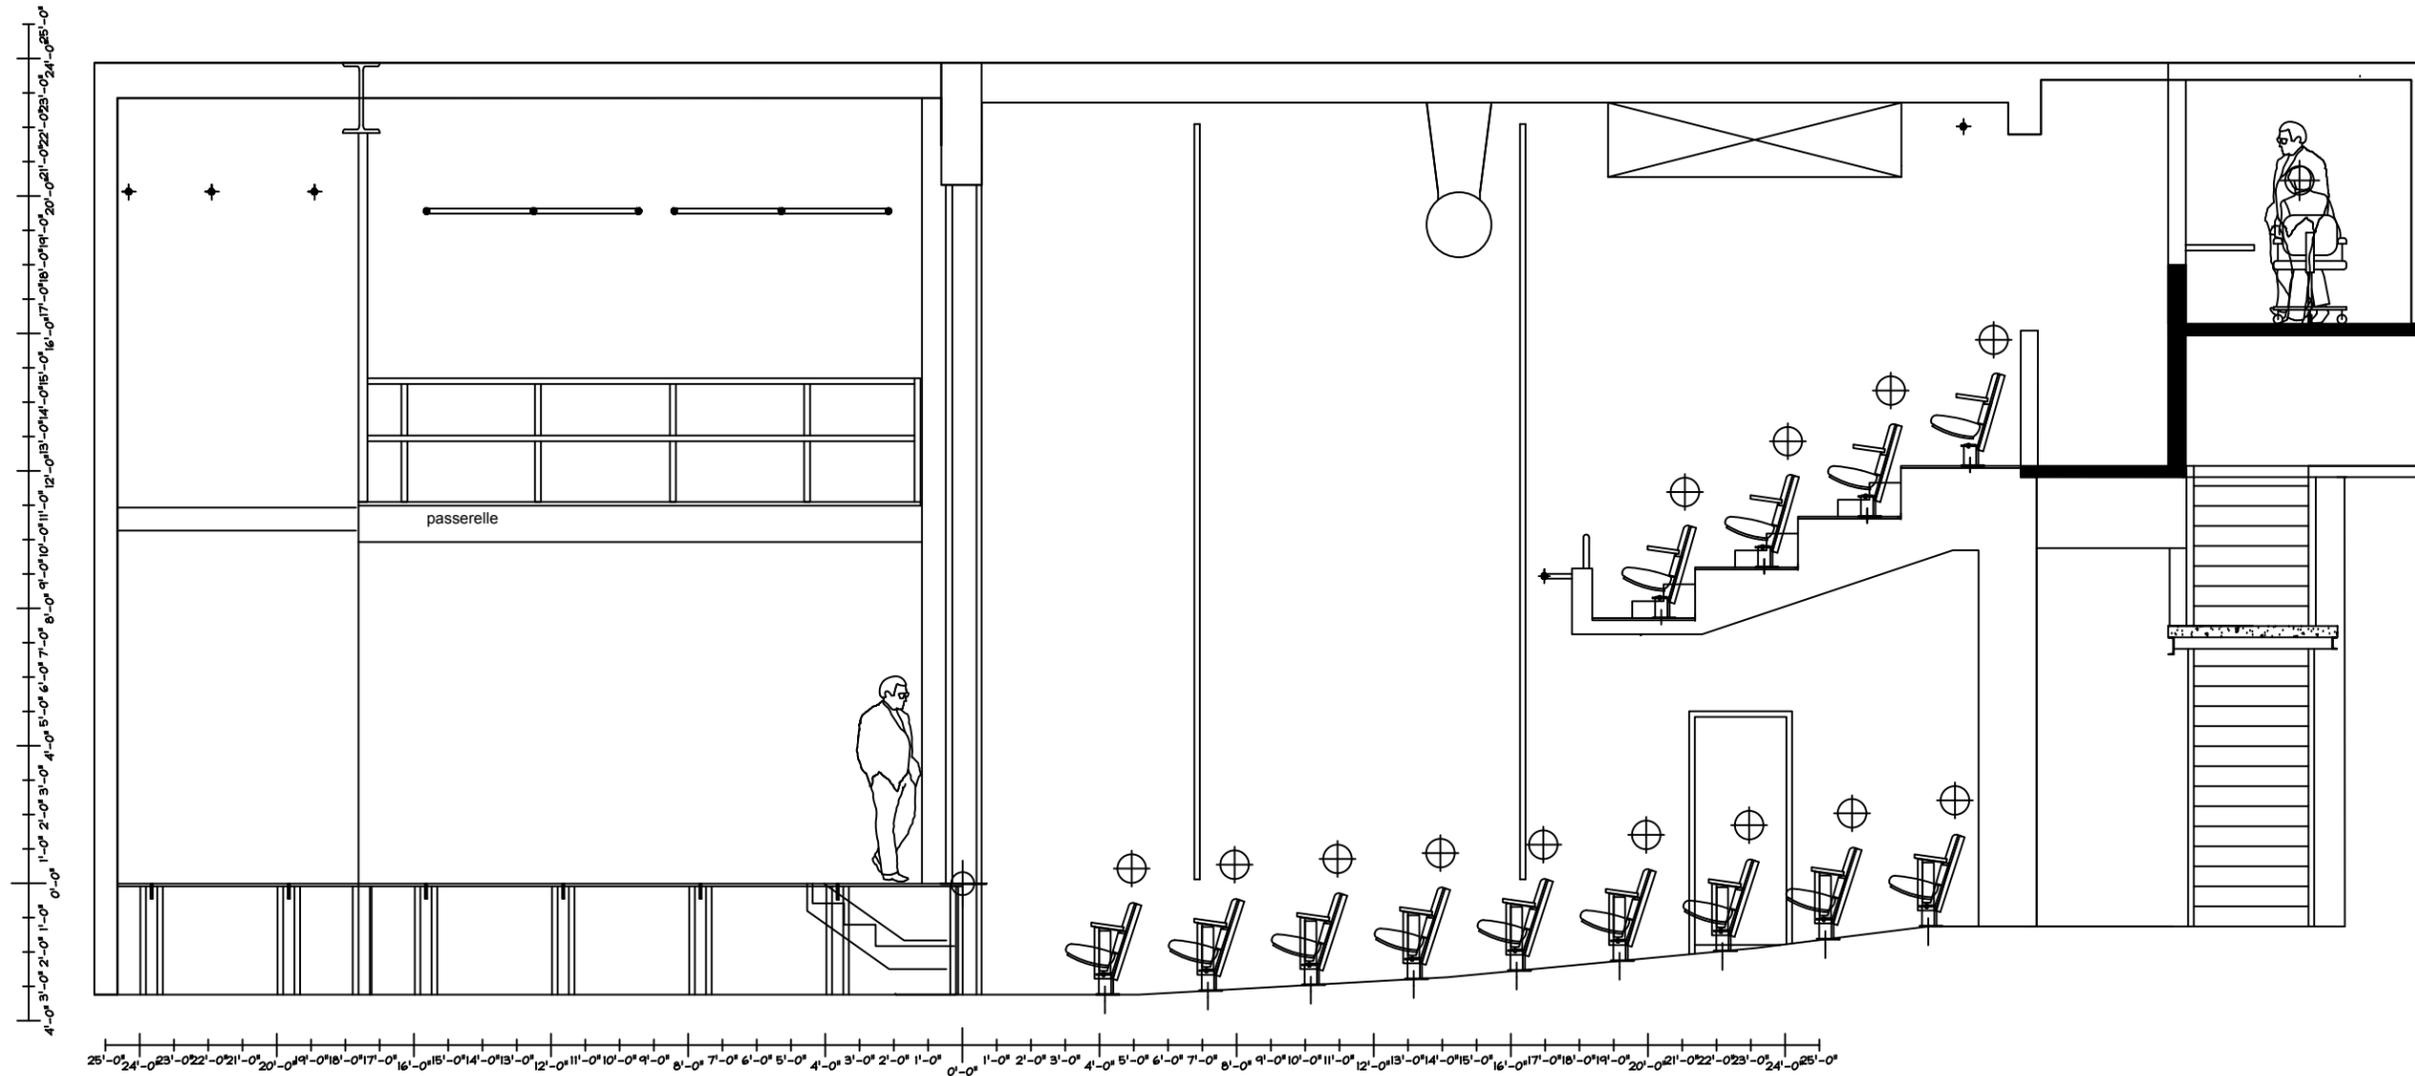

COUPE COUR


échelle : 3/16" = 1'-0" 3/5

Théâtre de Quat'Sous

scénographie :




mise en scène :

octobre 2022

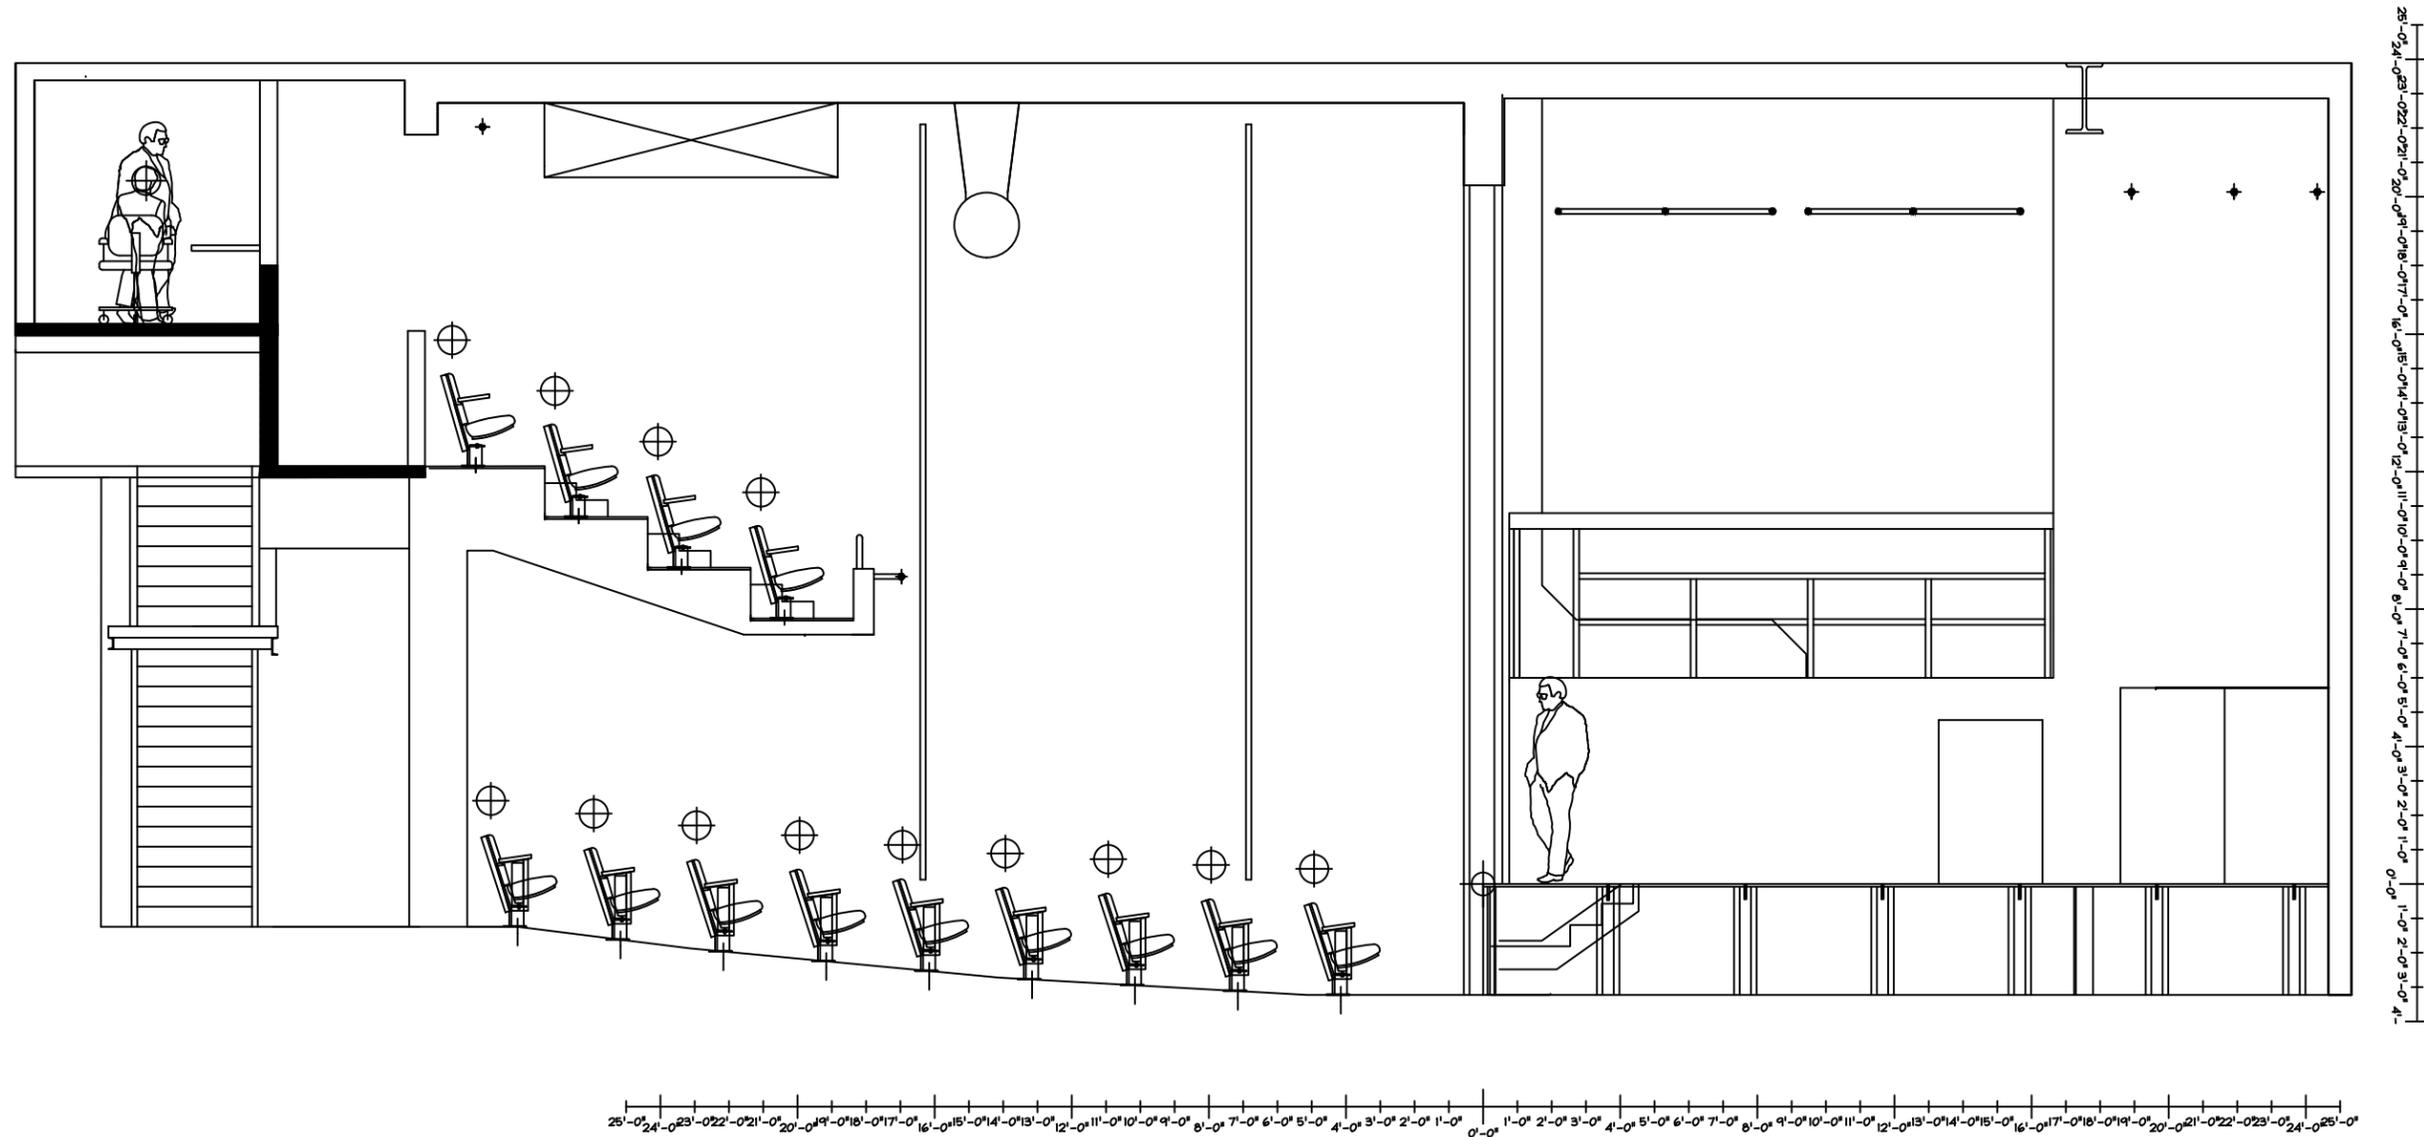

	<p>COUPE JARDIN</p>	<p>échelle : 3/16" = 1'-0"</p>	<p>4 5</p>
<p>/1.ap..._Quat'Sous_Nov.ppt</p>	<p>Théâtre de Quat'Sous</p>		
	<p>scénographie :</p>	<p>mise en scène :</p>	<p>octobre 2022</p>

GRILLE MOBILE 1

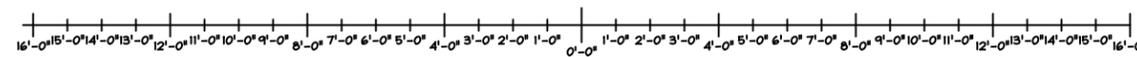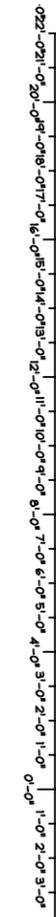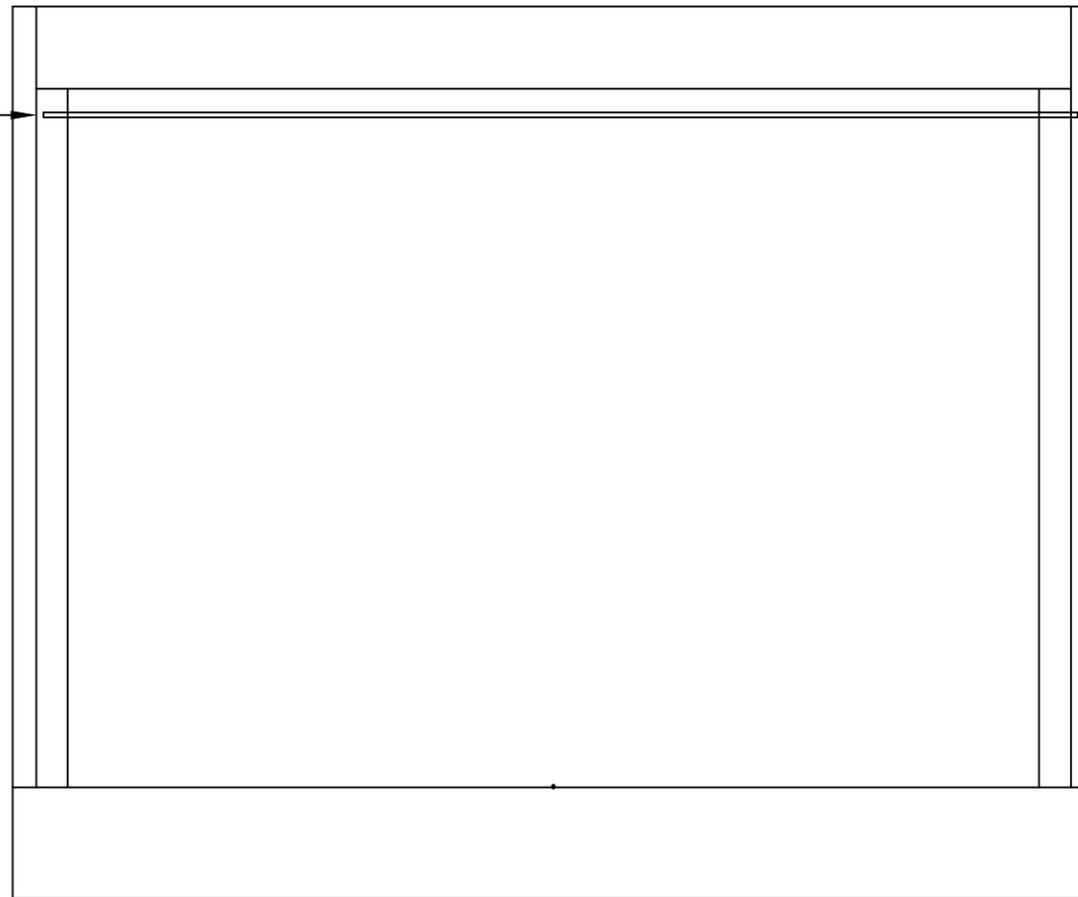

/ L'esp...Quat'Sous...Nor.jpg	VUE FACE	échelle : 3/16" = 1'-0" 5/5
	Théâtre de Quat'Sous	
	scénographie :	mise en scène :